

PLAN D'ENSEMBLE FIGURATIF

ECHELLE : 1/1750



COMMUNE DE GUICHEN
Domaine de Saint-Marc

GUICHEN
PONTREAN

Aménageur

COMMUNE DE
GUICHEN

Place Georges le Cornec
35580 GUICHEN
Tel: 02.99.05.75.75



Urbanisme & paysage

AGENCE UNIVERS

2Bis Rue Lavoisier
35700 RENNES
Tel: 02.99.63.64.66



Bureau d'études VRD

ATELIER BOUVIER
ENVIRONNEMENT

12 allée de la Grande Egalonne
35740 PACE
Tel: 02.23.62.38.43

DEPARTEMENT D'ILLE & VILAINE

COMMUNE DE GUICHEN

Domaine de Saint-Marc

PLAN DE VENTE

LOT : 55

Section : ZE
Parcelle : N°561

ECHELLE : 1 / 200

Dossier	18120-4	INDICE	DATE	MODIFICATIONS
Plan	4-55		24/08/2022	Plan de vente provisoire
Responsable	AGANVB		26/09/2023	Plan de vente
Archive				

Géomètre de l'opération



BGM Géomètre Expert

SARL de Géomètre-Expert
56bis, Mail François Mitterrand
C.S. 71229 - 35012 RENNES CEDEX
TEL. : 02.23.480.470 FAX. : 02.23.480.471
Email : accueil@bgn-geometre.com

COMMUNE GUICHEN
Domaine de Saint-Marc

LOT n° 55


SURFACE : 310 m²

Section : ZE Parcelle : 561

PLAN DE VENTE



ECHELLE : 1/200

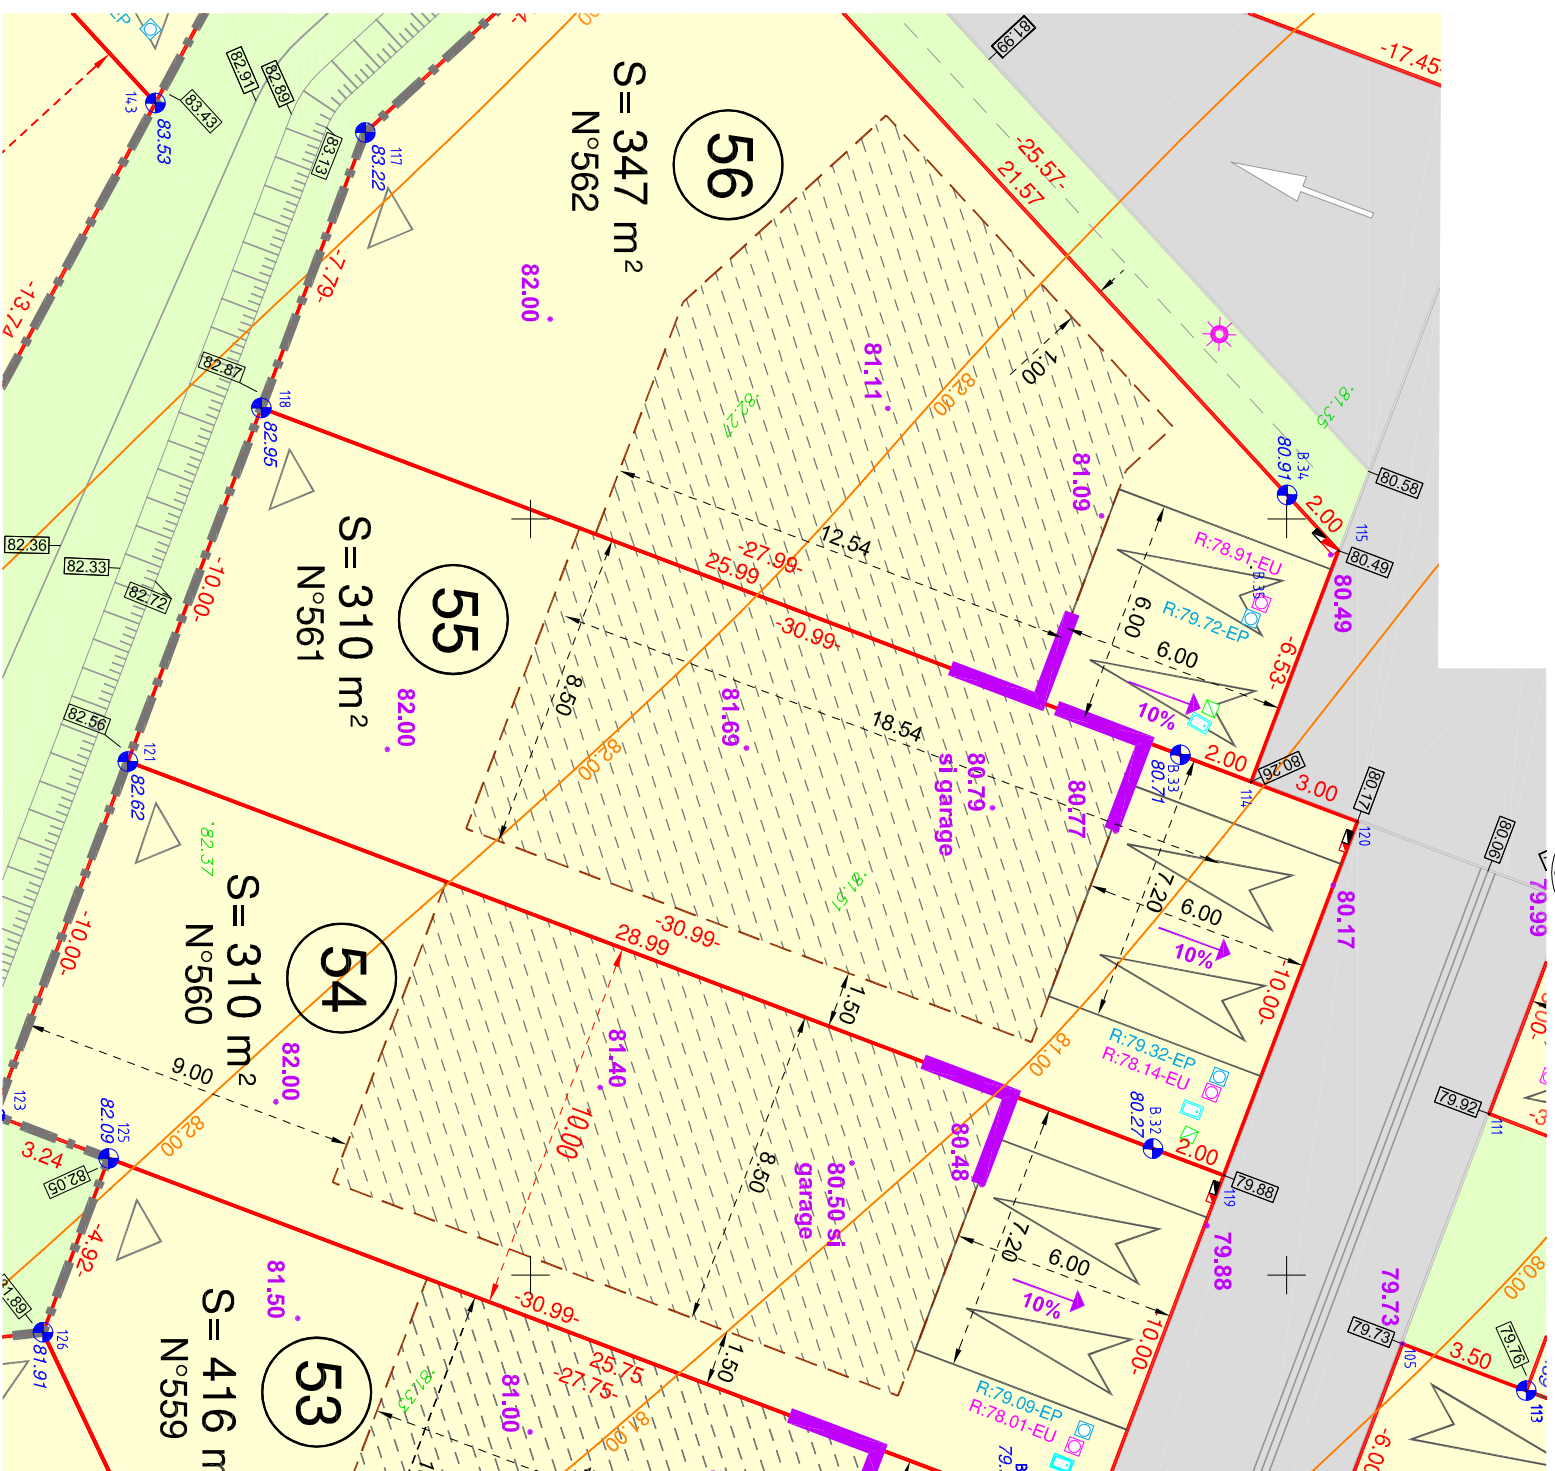


BGM Géomètre-Expert

56bis, Mail François Mitterrand
C.S. 71229 - 35012 RENNES CEDEX
TEL. : 02.23.480.470 FAX. : 02.23.480.471
Email : accueil@bgmt-geometre.com



NOTA: La position et l'altimétrie des branchements sont définies d'après les plans "projet" du lotissement et ne sont qu'indicatives. Il est impératif de les faire contrôler par les entreprises..

Légende de toute l'opération

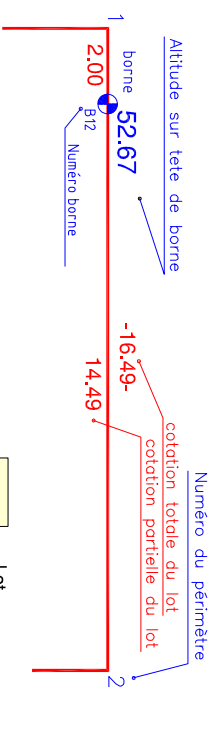

	Lot
	Voie
	Espace vert
	Allée piétonne (Tracé non défini)
	Zone constructible
	Annexe à réaliser obligatoirement à l'intérieur de la zone délimitée dans le respect d'une surface d'emprise au sol maximum de 30 m ²
	Angle obligatoire de la construction
	Implantation à l'alignement obligatoire pour tout ou une partie de la construction principale - minimum 4,5 m linéaire
	Traitement des façades sur coulee verte des lots 5, 6, 26, 27, 28, 38, 39
	Possibilité de réaliser un volume secondaire en saillie de 3m par rapport à la façade principale et sur un linéaire maximum de 6 m
	Orientation faîçage prescrite pour le volume principal
	Côte de niveau à respecter
	Pourcentage de pente à respecter
	Ouvrage de soutènement à prévoir Prescriptions spécifiques lot G à L
	Ouvrage de soulèvement à prévoir Soutèvement possible sur 1 m de hauteur maximum
	Positionnement du garage obligatoire si le projet prévoit un garage
	Niveau maximum autorisé
	Enclave privée (accès imposé) 6x6 ou 7x6 + 1,20m pour l'intégration du coffret(certains lots)
	Enclave publique (accès imposé) dédiée au stationnement de 2 véhicules (6m x 6m) sur laquelle est imposé l'implantation d'un car-port (parking couvert)
	Enclave privée (accès non imposé) non cose côté domaine public obligatoire dédiée au stationnement de 2 véhicules (6m x 6m) sur laquelle est recommandé l'implantation d'un car-port (parking couvert)
	Enclave publique (accès non imposé) dédiée au stationnement de 1 véhicule (4m x 6m) sur laquelle est imposé l'implantation d'un car-port
	Accès piéton secondaire obligatoire depuis le fond de parcelle
	Zone de végétation existante sur le lot

Nota :

Echelle : 1/200
La précision des données numériques des documents dépend de l'échelle graphique pour laquelle le plan a été établi.

La planimétrie (x, y) est rattachée au système RGF93 - CC48. L'altimétrie est rattachée au nivellement Général de la France IGN 69.

Les altitudes des bornes sont annoncées sous réserve d'une réimplantation ultérieure.

La construction et l'aménagement du lot doivent se conformer au règlement et au cahier de prescriptions et de recommandations spécifiques du lotissement du Domaine de Saint-Marc

La position et l'altimétrie des branchements sont définies d'après les plans "projet" du lotissement et ne sont qu'indicatives. Il est impératif de les faire contrôler par les entreprises.

Ce plan de vente a été réalisé d'après les documents suivants :
- le plan topographique dressé par nos soins en octobre 2018;
- le fichier "Guichen_Si Marc_TRA_Plan VRD_Y2.dwg"
fourni le 04-07-2022 par La société A.B.E.
- le fichier "1922-GUICHEN-Plan PA-V12-sept 2022-pour geometre.dwg"
fourni le 14-09-2022 par La société UNIVERS.

Légende topographique avant travaux

	Borne O.G.E.
	Talus
	Altitude terrain naturel
	Courbe de niveau
	Arbre existant
	Application cadastrale

Légende Projet

	Position et altimétrie indicatives
	Regard de branchement EU
	Radier du branchement EU
	Regard de branchement EP
	Radier du branchement EP
	Gestion pluviale à la parcelle
	Citerneau Télécom
	Coffrets branchements gaz
	Coffrets branchements électrique
	Branchements AEP
	Côte de nivellement projet
	Lampadaire